


Комплексная жилая застройка в п. Мичуринский Брянского р-на, Брянской обл.  
 Планировки квартир позиция 1  
 1 Этаж

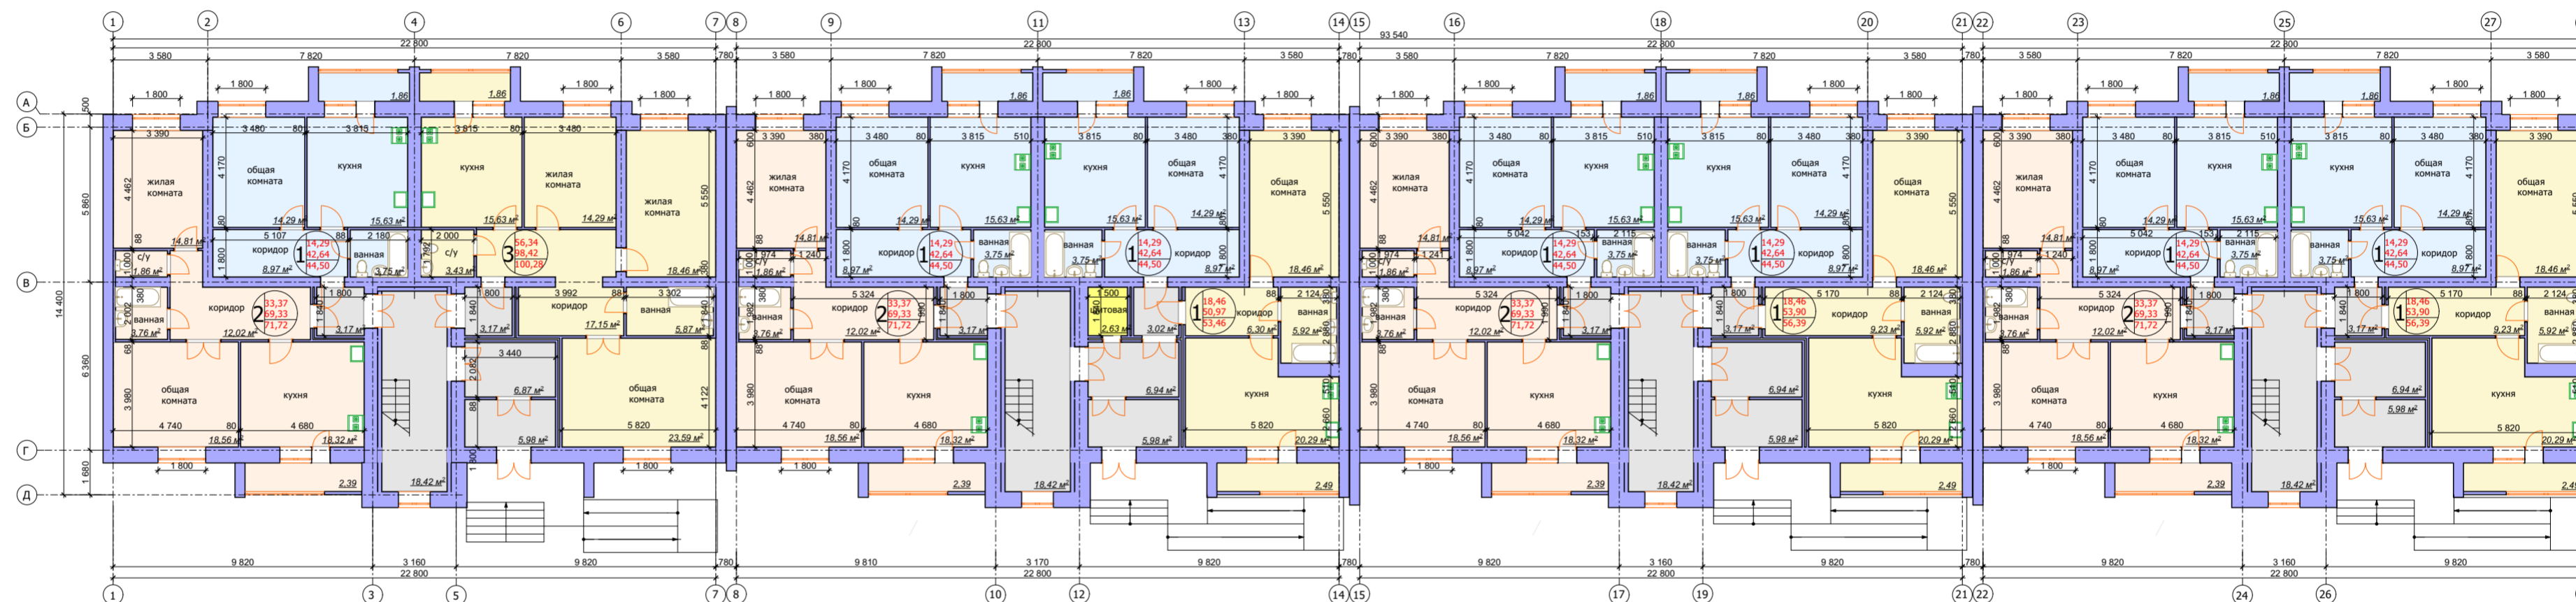

Секция В


Секция А

Секция А

Секция А

						12-16-AP					
						Заказчик: ООО "Монолит"					
Изм.	Кол.уч.	Лист	№докум.	Подпись	Дата				Стадия	Лист	Листов
						Комплексная жилая застройка в п. Мичуринский, Брянского р-на, Брянской области.			П		
						Компановочная схема позиция 1 М 1:200			ООО "УНИВЕРСАЛ-ПРОЕКТ"		

Комплексная жилая застройка в п. Мичуринский Брянского р-на, Брянской обл.  
 Планировки квартир позиция 1  
 2, 3, 4 Этаж

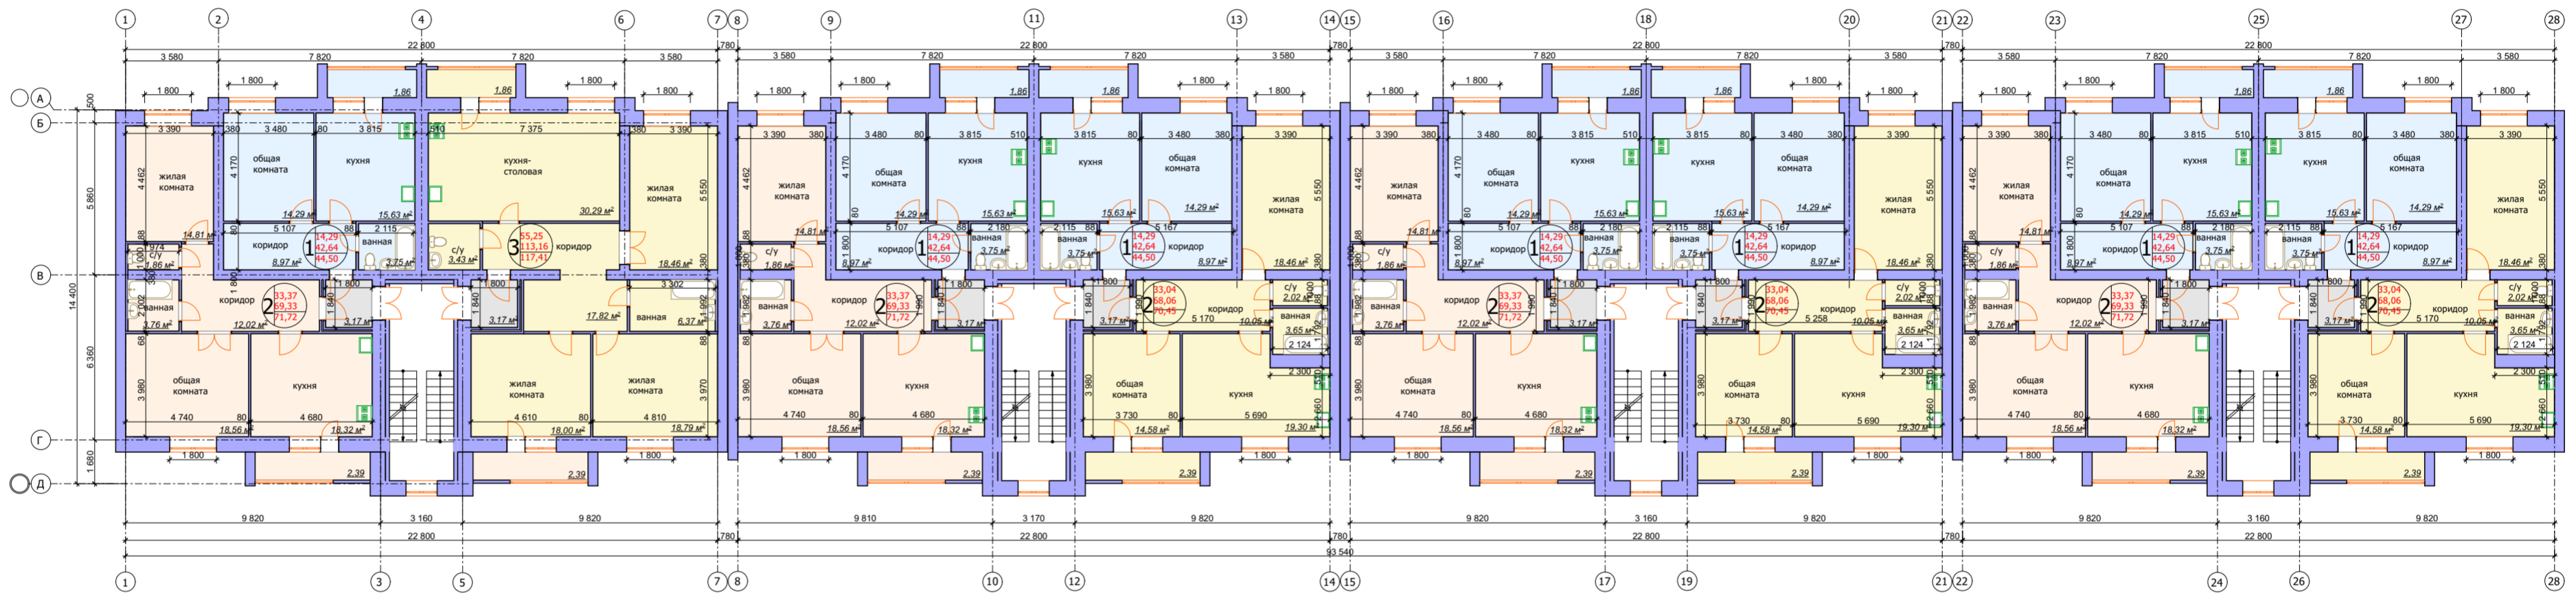

Секция В

Секция А

Секция А

Секция А

						12-16-AP			
						Заказчик: ООО "Монолит"			
Изм.	Кол.уч.	Лист	№докум.	Подпись	Дата	Комплексная жилая застройка в п. Мичуринский, Брянского р-на, Брянской области.	Стадия	Лист	Листов
							П		
						Компановочная схема позиция 1 М 1:200	ООО "УНИВЕРСАЛ-ПРОЕКТ"		