


Комплексная жилая застройка в п. Мичуринский Брянского р-на, Брянской обл.
 Планировки квартир позиция 2
 1 Этаж

Секция В

Секция А

Секция А

Секция А

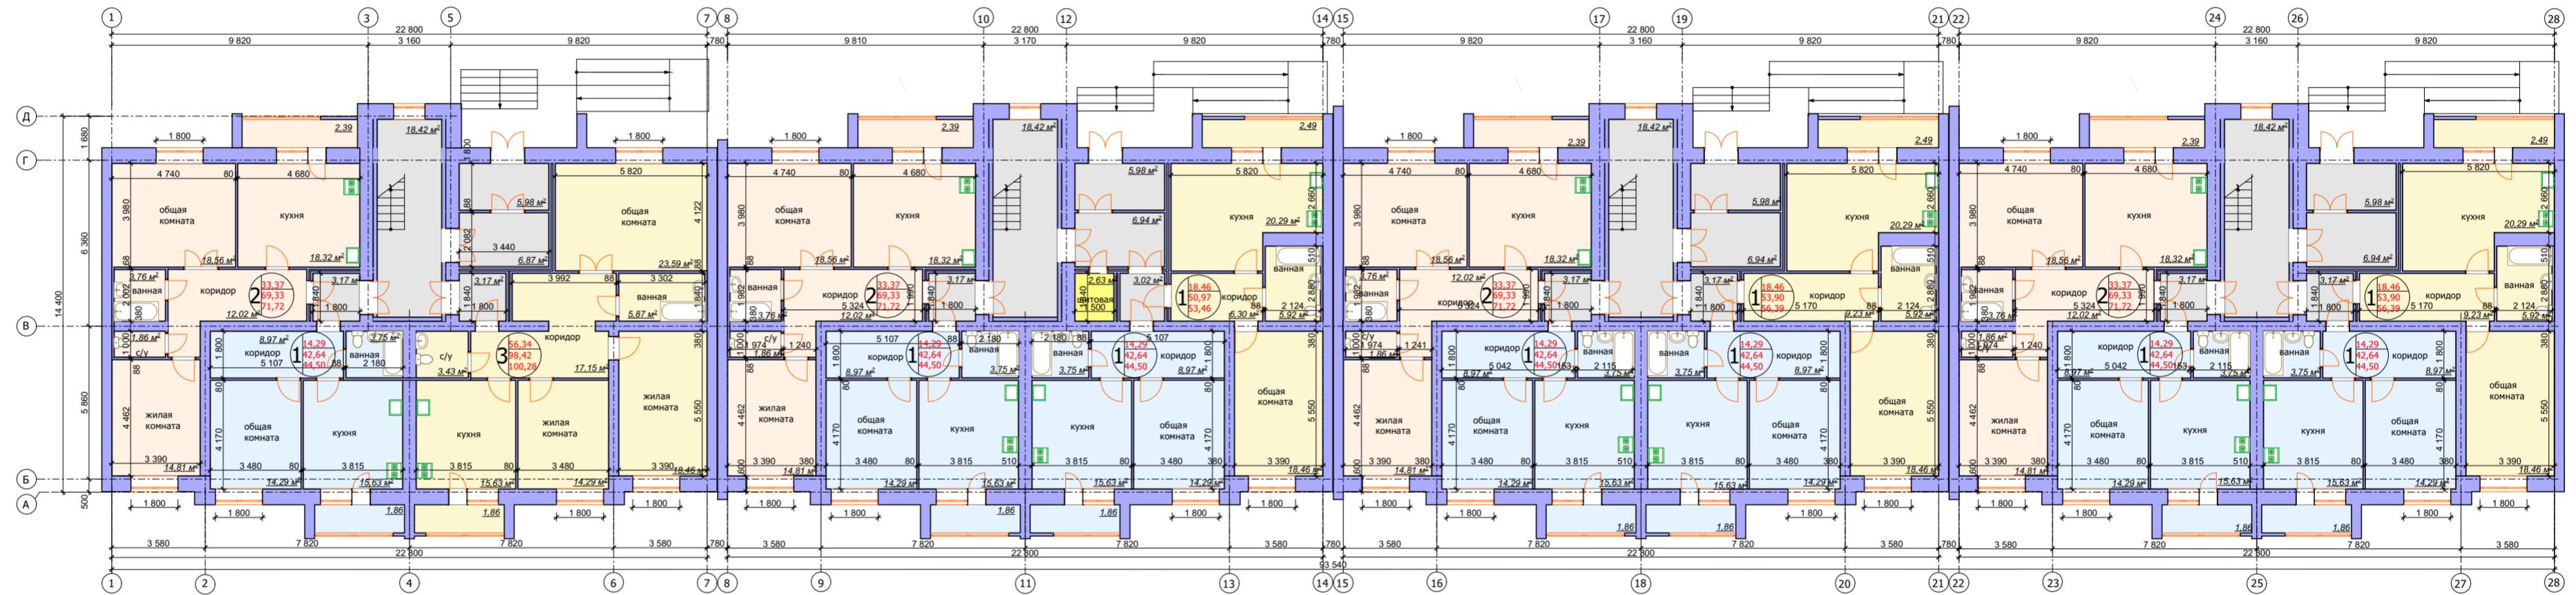

						12-16-AP			
						Заказчик: ООО "Монолит"			
Изм.	Кол.уч.	Лист	№ док.	Подпись	Дата	Комплексная жилая застройка в п. Мичуринский, Брянского р-на, Брянской области.	Стадия	Лист	Листов
							п		
Исполнитель Красовская О.Н.						Компановочная схема позиция 2 М 1:200	ООО "УНИВЕРСАЛ-ПРОЕКТ"		
ГИП Киреев В.И.									


Комплексная жилая застройка в п. Мичуринский Брянского р-на, Брянской обл.
 Планировки квартир позиция 2
 2, 3, 4 Этаж

Секция В

Секция А

Секция А

Секция А

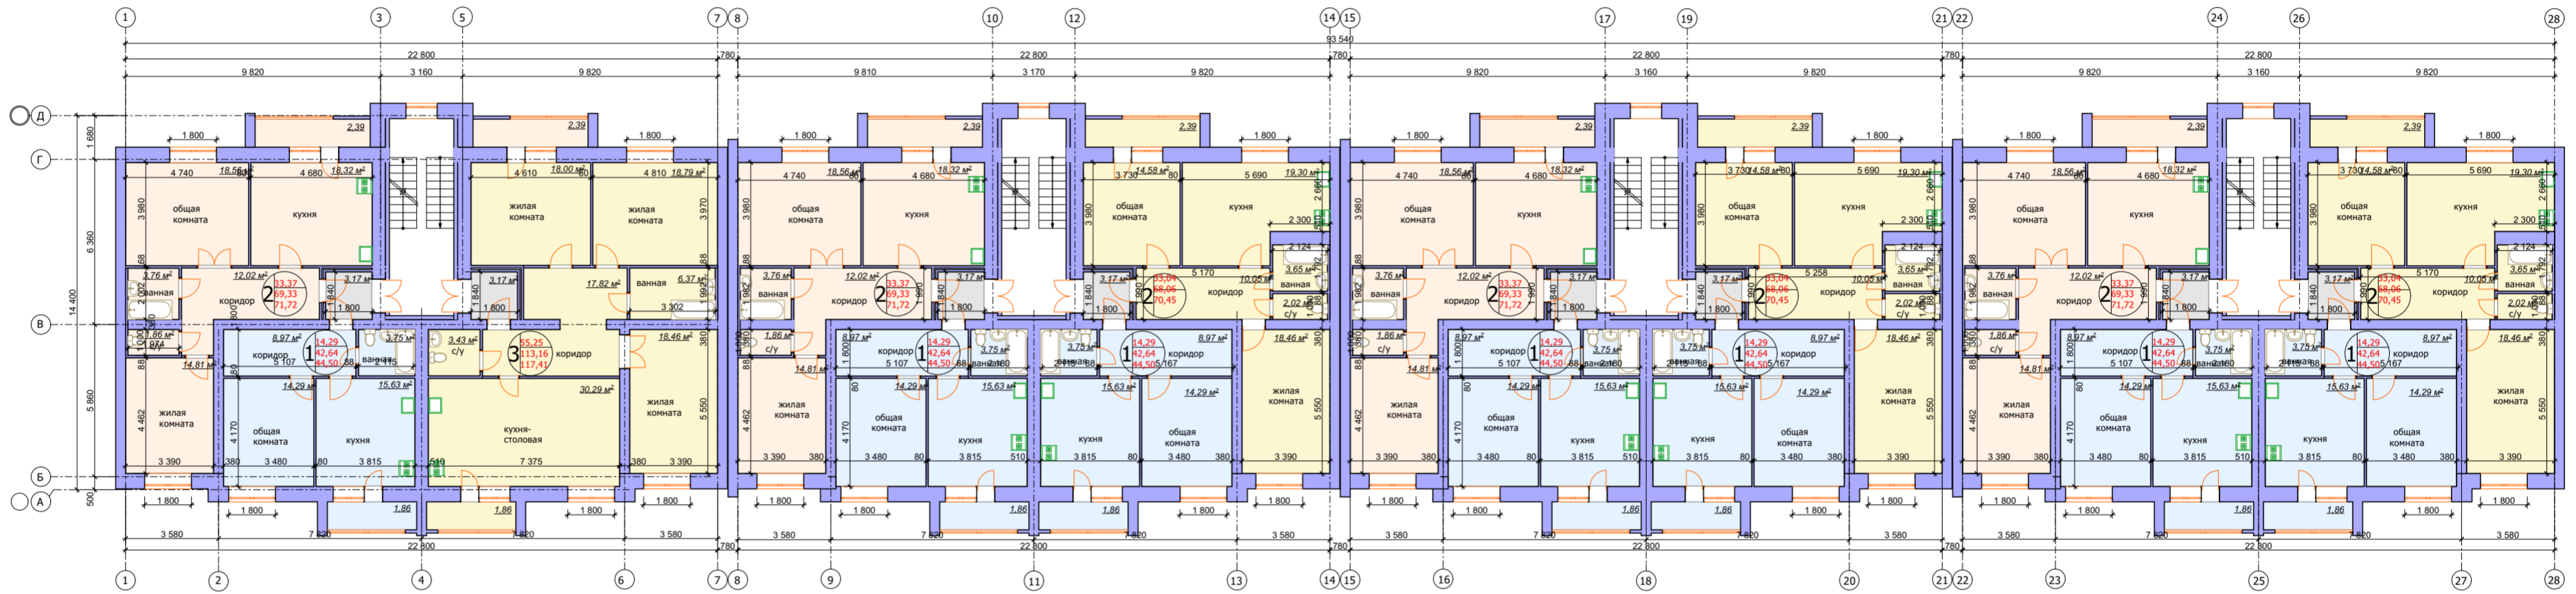

						12-16-AP			
						Заказчик: ООО "Монолит"			
Изм.	Кол.уч.	Лист	№ док.	Подпись	Дата	Комплексная жилая застройка в п. Мичуринский, Брянского р-на, Брянской области.	Стадия	Лист	Листов
							п		
Исполнитель Красовская О.Н.						Компановочная схема позиция 2 М 1:200	ООО "УНИВЕРСАЛ-ПРОЕКТ"		
ГИП Киреев В.И.									