


Комплексная жилая застройка в п. Мичуринский Брянского р-на, Брянской обл.
 Планировки квартир позиция 4
 1 Этаж

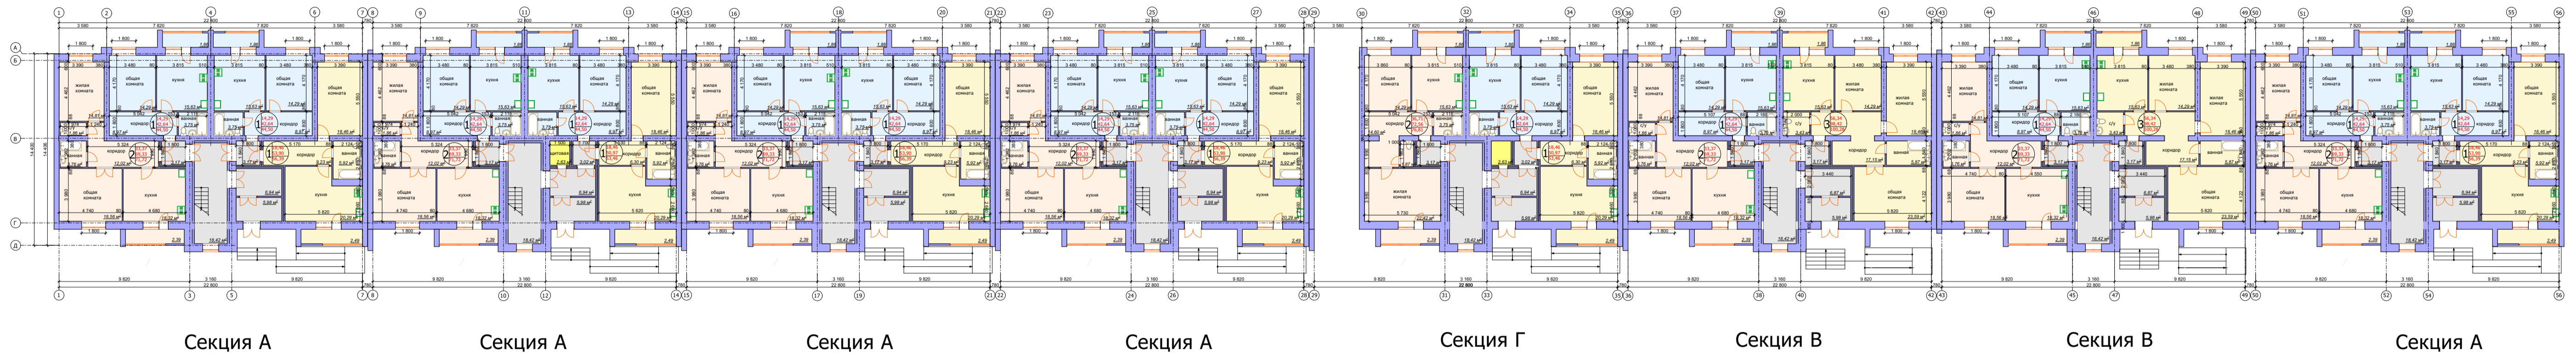

Секция А

Секция А

Секция А

Секция А


Секция Г

Секция В

Секция В

Секция А

Комплексная жилая застройка в п. Мичуринский Брянского р-на, Брянской обл.
 Планировки квартир позиция 4
 2, 3, 4 Этаж

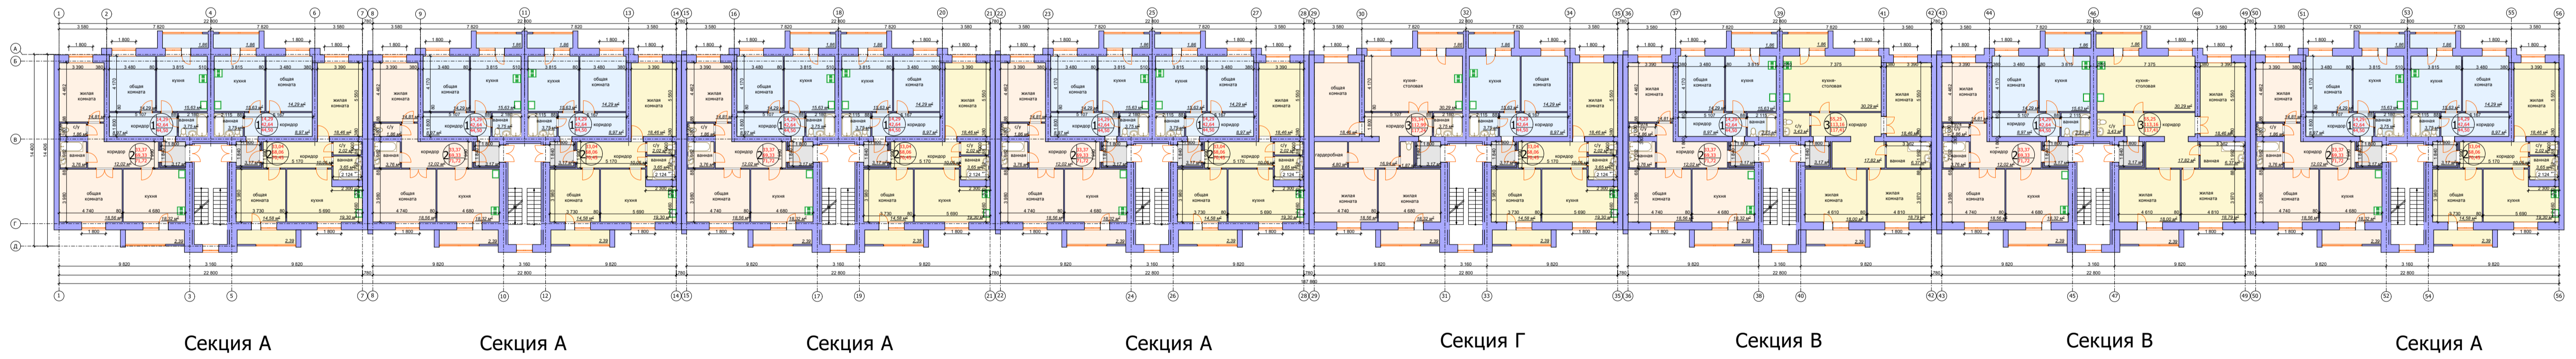

Секция А

Секция А

Секция А

Секция А

Секция Г

Секция В

Секция В

Секция А

						12-16-AP		
						Заказчик: ООО "Монолит"		
Изм.	Кол-во	Лист	№ док.	Подпись	Дата	Комплексная жилая застройка в п. Мичуринский, Брянского р-на, Брянской области.		
Исполнитель	Красовская О.Н.					Статус	Лист	Листов
ГИП	Киреев В.И.					п		
						Компновочная схема позиция 4		
						ООО "УНИВЕРСАЛ-ПРОЕКТ"		