



Комплексная жилая застройка в п. Мичуринский Брянского р-на, Брянской обл.
 Планировки квартир позиция 5
 1 Этаж

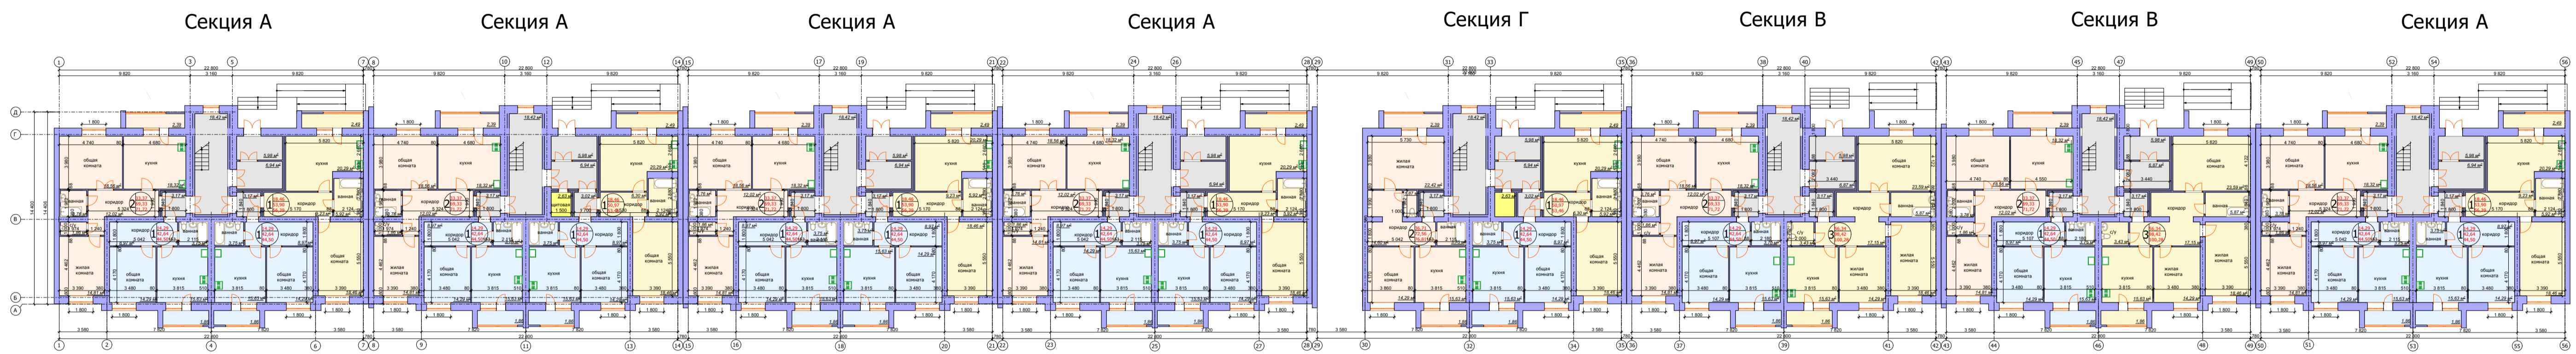

Комплексная жилая застройка в п. Мичуринский Брянского р-на, Брянской обл.
 Планировки квартир позиция 5
 2, 3, 4 Этаж

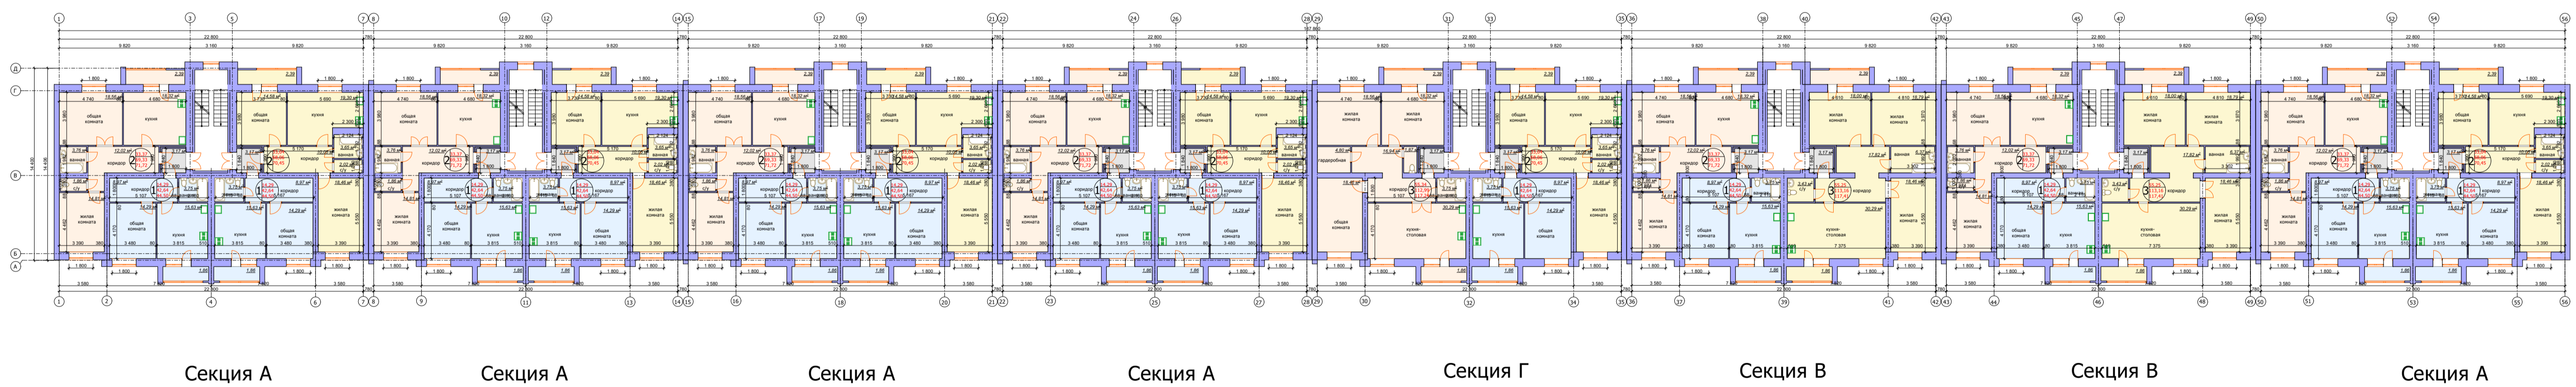

						12-16-AP			
						Заказчик: ООО "Монолит"			
Изм.	Кол-во	Лист	№ док.	Подпись	Дата	Комплексная жилая застройка в п. Мичуринский, Брянского р-на, Брянской области.	Страница	Лист	Листов
							п		
						Компновочная схема позиция 5			
						ООО "УНИВЕРСАЛ-ПРОЕКТ"			